


SECCIÓN A-A



PLANTA

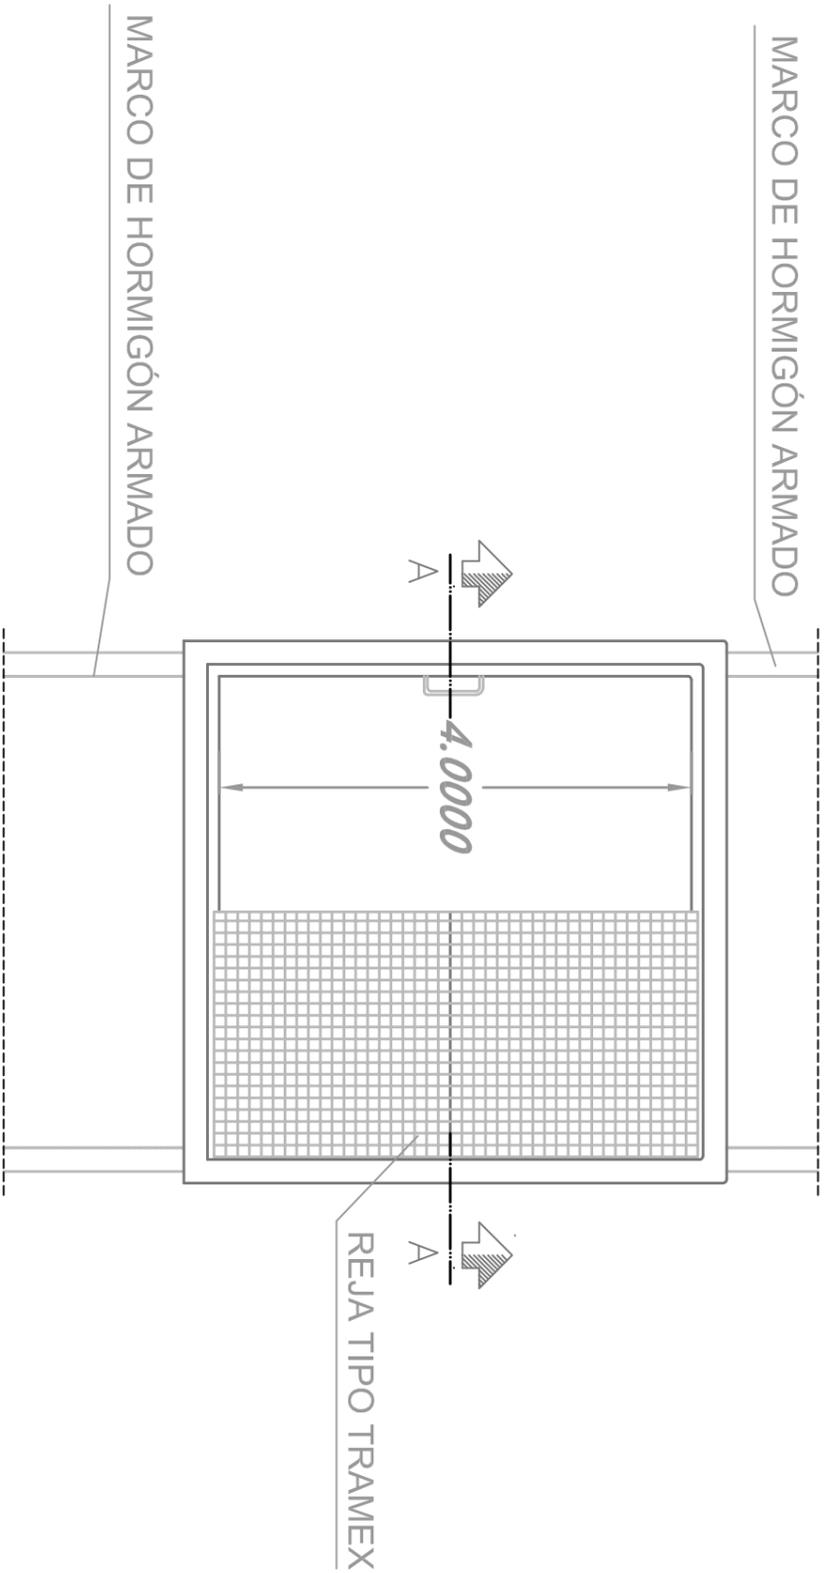

UNIVERSIDAD DE CASTILLA LA MANCHA
E.T.S. INGENIEROS DE CAMINOS, CANALES
Y PUERTOS



Diagnóstico, análisis de alternativas y definición de medidas de actuación para reducir el riesgo de inundación en el municipio de Valdepeñas (Ciudad Real)

DETALLE DE POZO DE REGISTRO

ESCALA: 1 : 60	FECHA: Febrero de 2009	NÚMERO DE PLANO: 11 HOJA: 01 de 01
-----------------------	----------------------------------	---

Investigador principal: Javier González Pérez
 Dr. Ingeniero de Caminos, Canales y Puertos