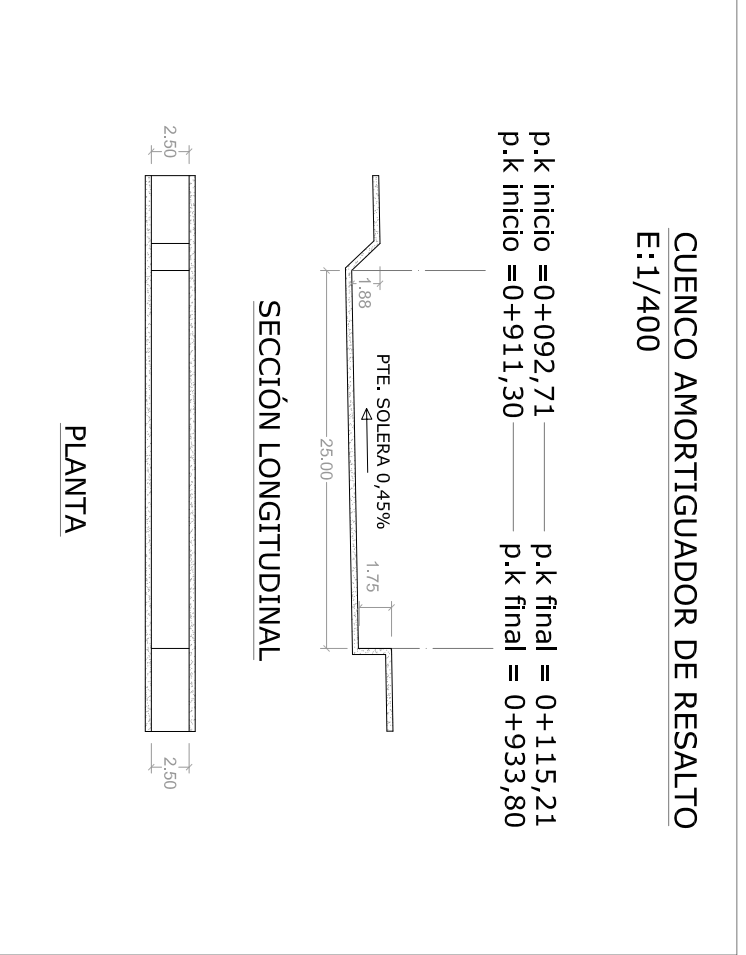
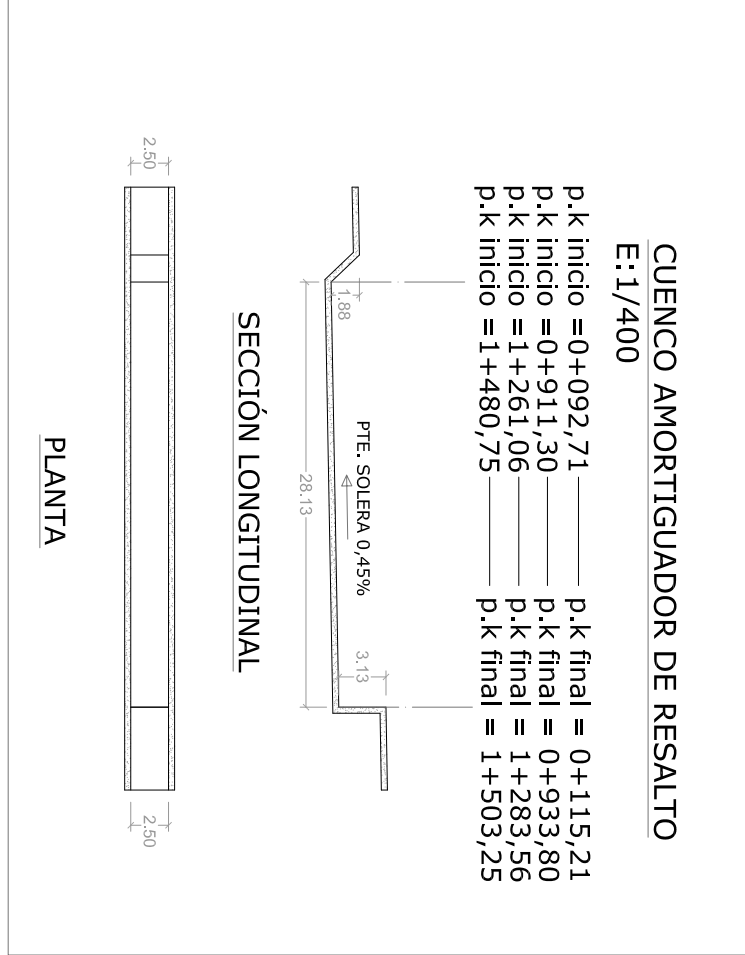
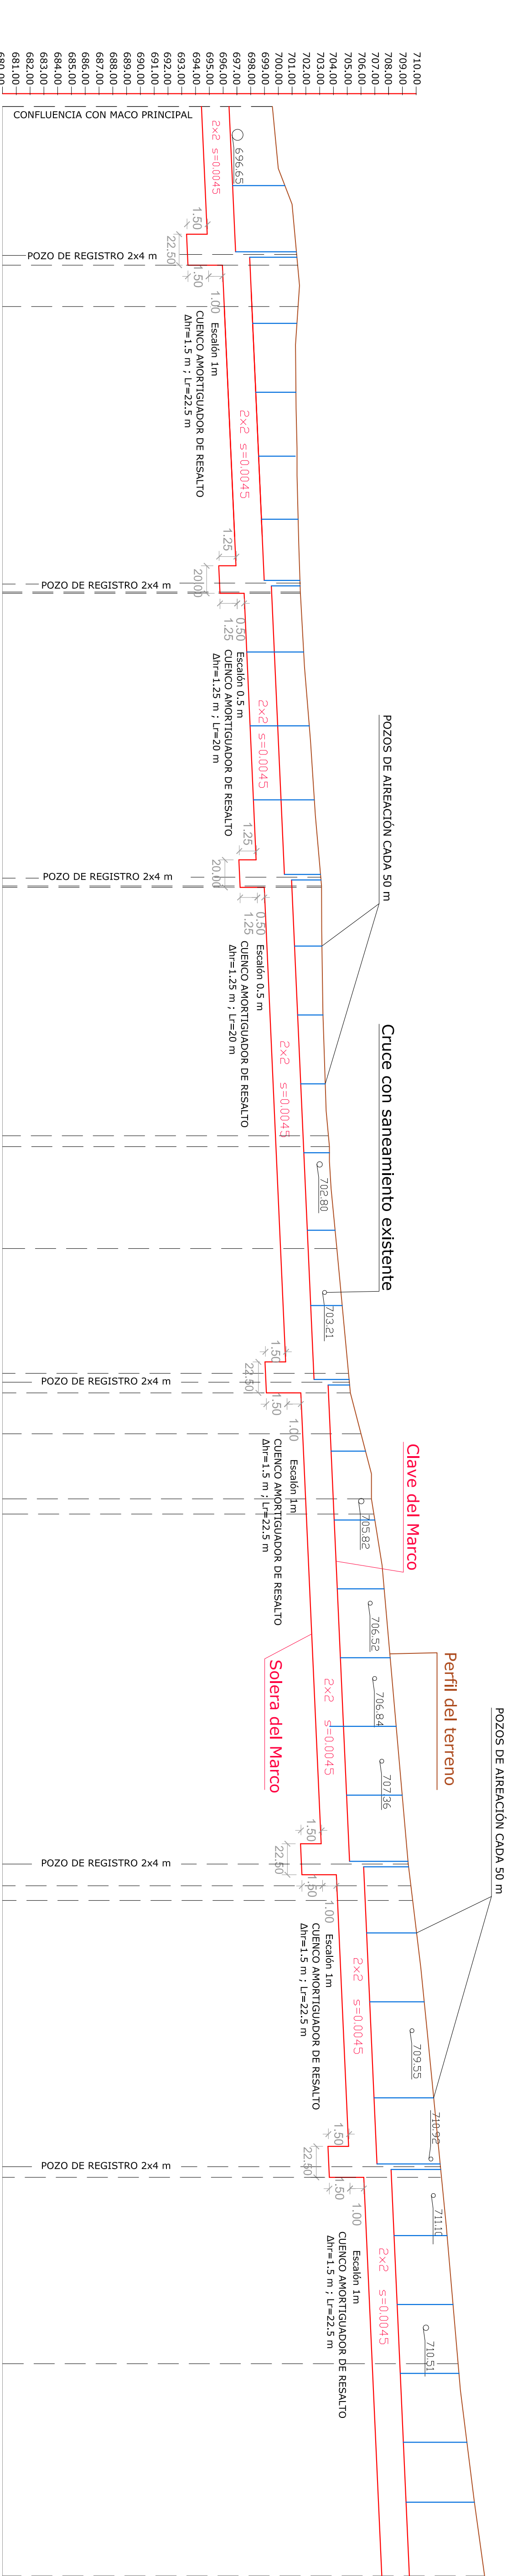
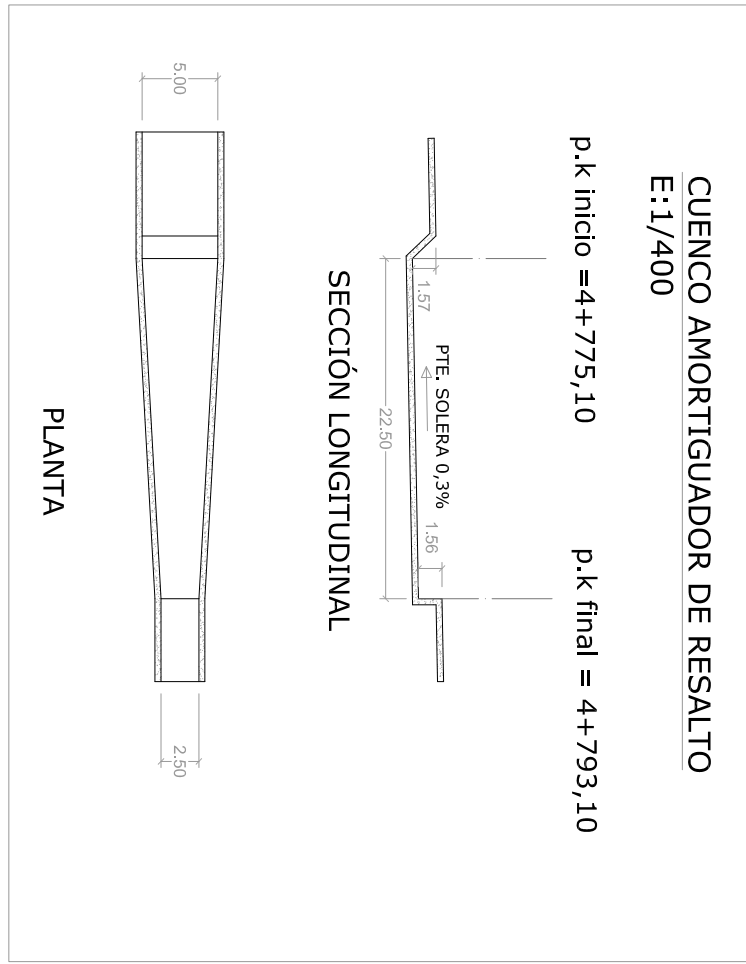
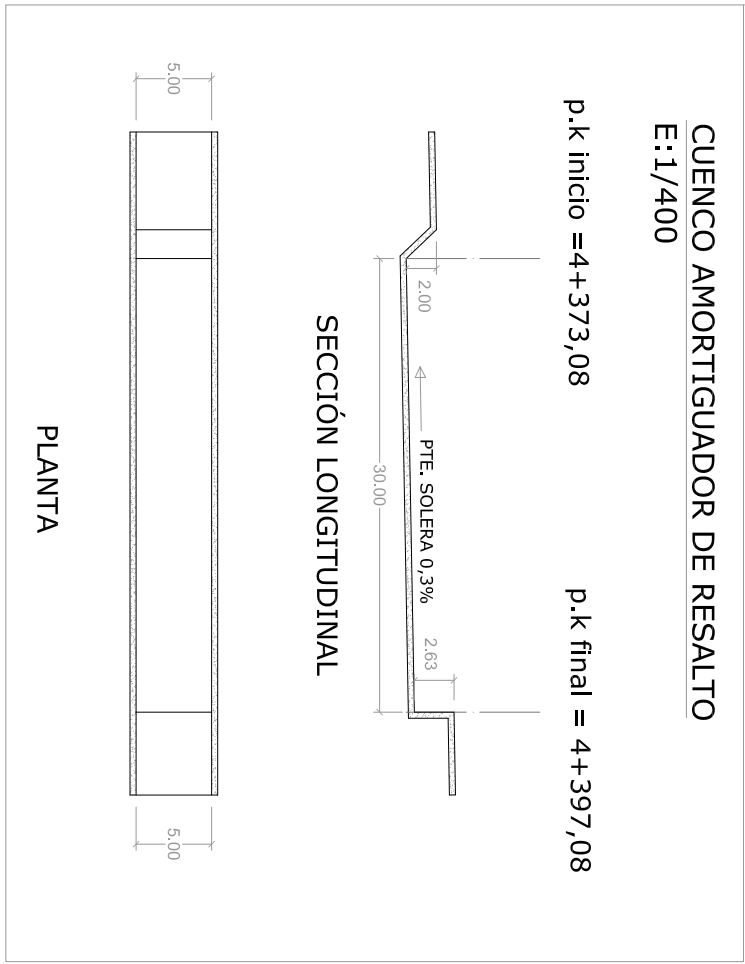
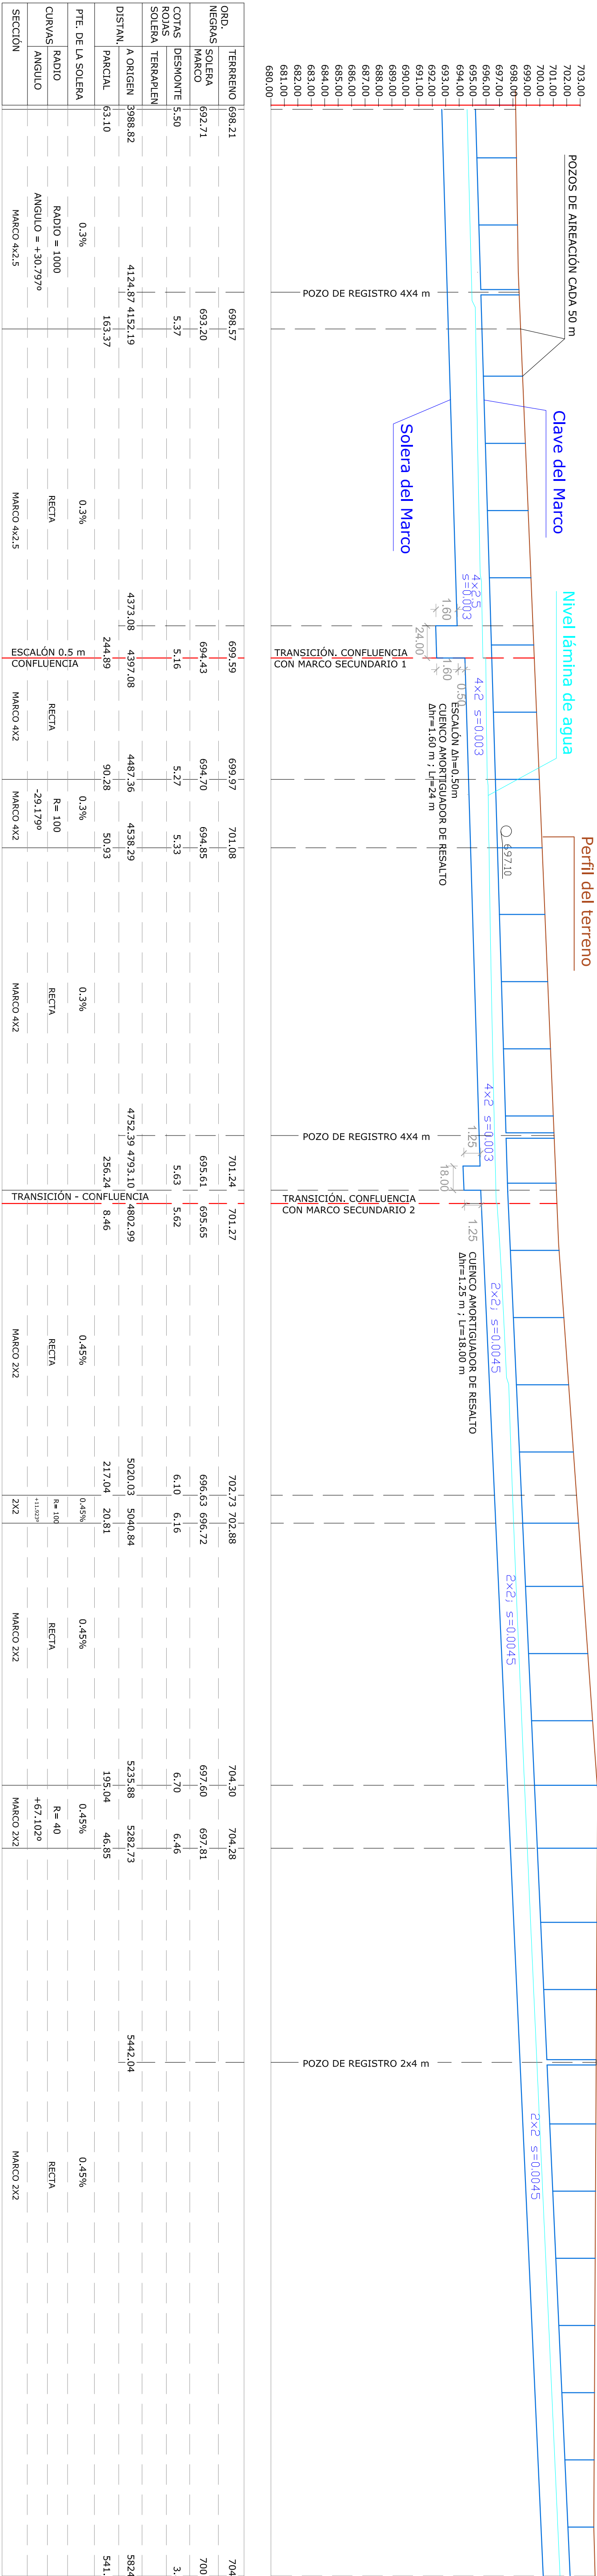


UNIVERSIDAD DE CASTILLA LA MANCHA
E.T.S. INGENIEROS DE CAMINOS, CANALES Y PUERTOS

PERFIL LONGITUDINAL DEL MARCO PRINCIPAL (3/3)

ESCALA HOZ : 1:2500
ESCALA VER. : 1:250

Investigador principal: Javier González Pérez
Dr. Ingeniero de Caminos, Canales y Puertos

Diagnóstico, análisis de alternativas y definición de medidas de actuación para reducir el riesgo de inundación en el municipio de Valdepeñas (Ciudad Real)

PERFIL LONGITUDINAL DEL MARCO PRINCIPAL (3/3)

ESCALA HOZ : 1:2500
ESCALA VER. : 1:250

Investigador principal: Javier González Pérez
Dr. Ingeniero de Caminos, Canales y Puertos